

ΕΦΗΜΕΡΙΣ ΤΗΣ ΚΥΒΕΡΝΗΣΕΩΣ
ΤΗΣ ΕΛΛΗΝΙΚΗΣ ΔΗΜΟΚΡΑΤΙΑΣ

ΑΘΗΝΑ 7 ΝΟΕΜΒΡΙΟΥ 1985 | ΤΕΥΧΟΣ ΤΕΤΑΡΤΟ | ΑΡΙΘΜΟΣ ΦΥΛΛΟΥ 652

ΠΕΡΙΕΧΟΜΕΝΑ

ΠΟΛΕΟΔΟΜΙΑ
ΔΙΑΤΑΓΜΑΤΑ

ΑΠΟΦΑΣΕΙΣ

ΠΟΛΕΟΔΟΜΙΑ
ΔΙΑΤΑΓΜΑΤΑ

(1)

Έγκριση τοπικού ρυμοτομικού σχεδίου σε εκτός σχεδίου περιοχή του δήμου Καματερού (Ν. Αττικής) για την εκτέλεση στεγαστικού προγράμματος του Ο.Ε.Κ., με την επωνυμία «Καματερό Ι» και καθορισμός όρων και περιορισμών δόμησης.

Ο ΠΡΟΕΔΡΟΣ ΤΗΣ ΕΛΛΗΝΙΚΗΣ ΔΗΜΟΚΡΑΤΙΑΣ

Έχοντας υπόψη:

1. Τις διατάξεις του Ν. 1337/1983 (Φ.Ε.Κ. 33/Α) και ειδικότερα τα άρθρα 6 (παρ. 6) και 26, όπως το άρθρο αυτό αντικαταστάθηκε με την παρ. 13 του άρθρου 8 του Ν. 1512/1985 (Φ.Ε.Κ. 4/Α).
2. Τις διατάξεις του Ν.Δ. 8/1973, όπως τροποποιήθηκε με το Ν.Δ. 205/1974 (Φ.Ε.Κ. 363/Α) και ειδικότερα τα άρθρα 32,34 (παρ. 1), 35 (παρ. 5β) και 38.
3. Τις διατάξεις του Ν. 1558/1985 (Φ.Ε.Κ. 137/Α).
4. Το γεγονός ότι ο Δήμος Καματερού έχει πληθυσμό 15.593 κατοίκους.
5. Την αριθ. 87/1985 γνωμοδότηση του δημοτικού συμβουλίου Καματερού.
6. Την αριθ. 89/1985 γνωμοδότηση του Κεντρικού Συμβουλίου Χωροταξίας, Οικισμού και Περιβάλλοντος.
7. Την αριθ. 716/1985 γνωμοδότηση του Συμβουλίου της Επικρατείας, με πρόταση του Υπουργού Περιβάλλοντος, Χωροταξίας και Δημοσίων Έργων, αποφασίζουμε:

Άρθρο 1.

Εγκρίνεται τοπικό ρυμοτομικό σχέδιο σε περιοχή που βρίσκεται εκτός του εγκεκριμένου ρυμοτομικού σχεδίου του δήμου Καματερού (Αττικής) για την εκτέλεση επείγοντος στεγαστικού προγράμματος του Οργανισμού Εργατικής Κατοικίας, με την ονομασία «Καματερό Ι» με τη δημιουργία των αριθ. 1,2,3,4,5,6, και 7 οικοδομικών τετραγώνων, χώρων παιδικής χαράς - πλατείας, κοινοχρήστων πρασίνων, γηπέδου καλαθοσφαίρισης (BASKET), στάθμευσης αυτοκινήτων, κοινοχρήστων χώρων και πεζοδρόμων, όπως φαίνονται χρωματισμένα στο σχετικό πρωτότυπο διάγραμμα σε κλίμακα 1 :1000 που θεωρήθηκε από τον Προϊστάμενο της Διεύθυνσης Πολεοδομικών Εφαρμογών με την αριθ. 60196/1985 πράξη του και που συνοπτικό του αντίτυπο δημοσιεύεται με το παρόν διάταγμα.

Άρθρο 2.

Οι όροι και οι περιορισμοί δόμησης των οικοδομικών τετραγώνων που δημιουργούνται με το άρθρο 1 του παρόντος διατάγματος, καθορίζονται ως εξής:

1. Οικοδομικό σύστημα :το πανταχόθεν ελεύθερο.
2. Μέγιστο ποσοστό κάλυψης σαράντα τα εκατό (40%) της επιφάνειας κάθε οικοδομικού τετραγώνου.
3. Συντελεστής δόμησης κατά οικοδομικό τετράγωνο σύμφωνα με τον παρακάτω πίνακα:

Ο.Τ:	1	2	3	4	5	6	7
Σ.Δ.:	0,96	0,99	0,26	0,85	0,76	0,94	1,09

4. Μέγιστος επιτρεπόμενος αριθμός ορόφων των κτιρίων τρεις (3), με μέγιστο ύψος αυτών έντεκα και μισό (11,50) μέτρα.
5. Μέγιστο ύψος καταστημάτων και αίθουσας συγκεντρώσεων πέντε και μισό (5,50) μέτρα.
6. Τα ανεγερθησόμενα κτίρια πρέπει να απέχουν από τις ρυμοτομικές γραμμές τέσσερα (4) μέτρα τουλάχιστον.

Άρθρο 3.

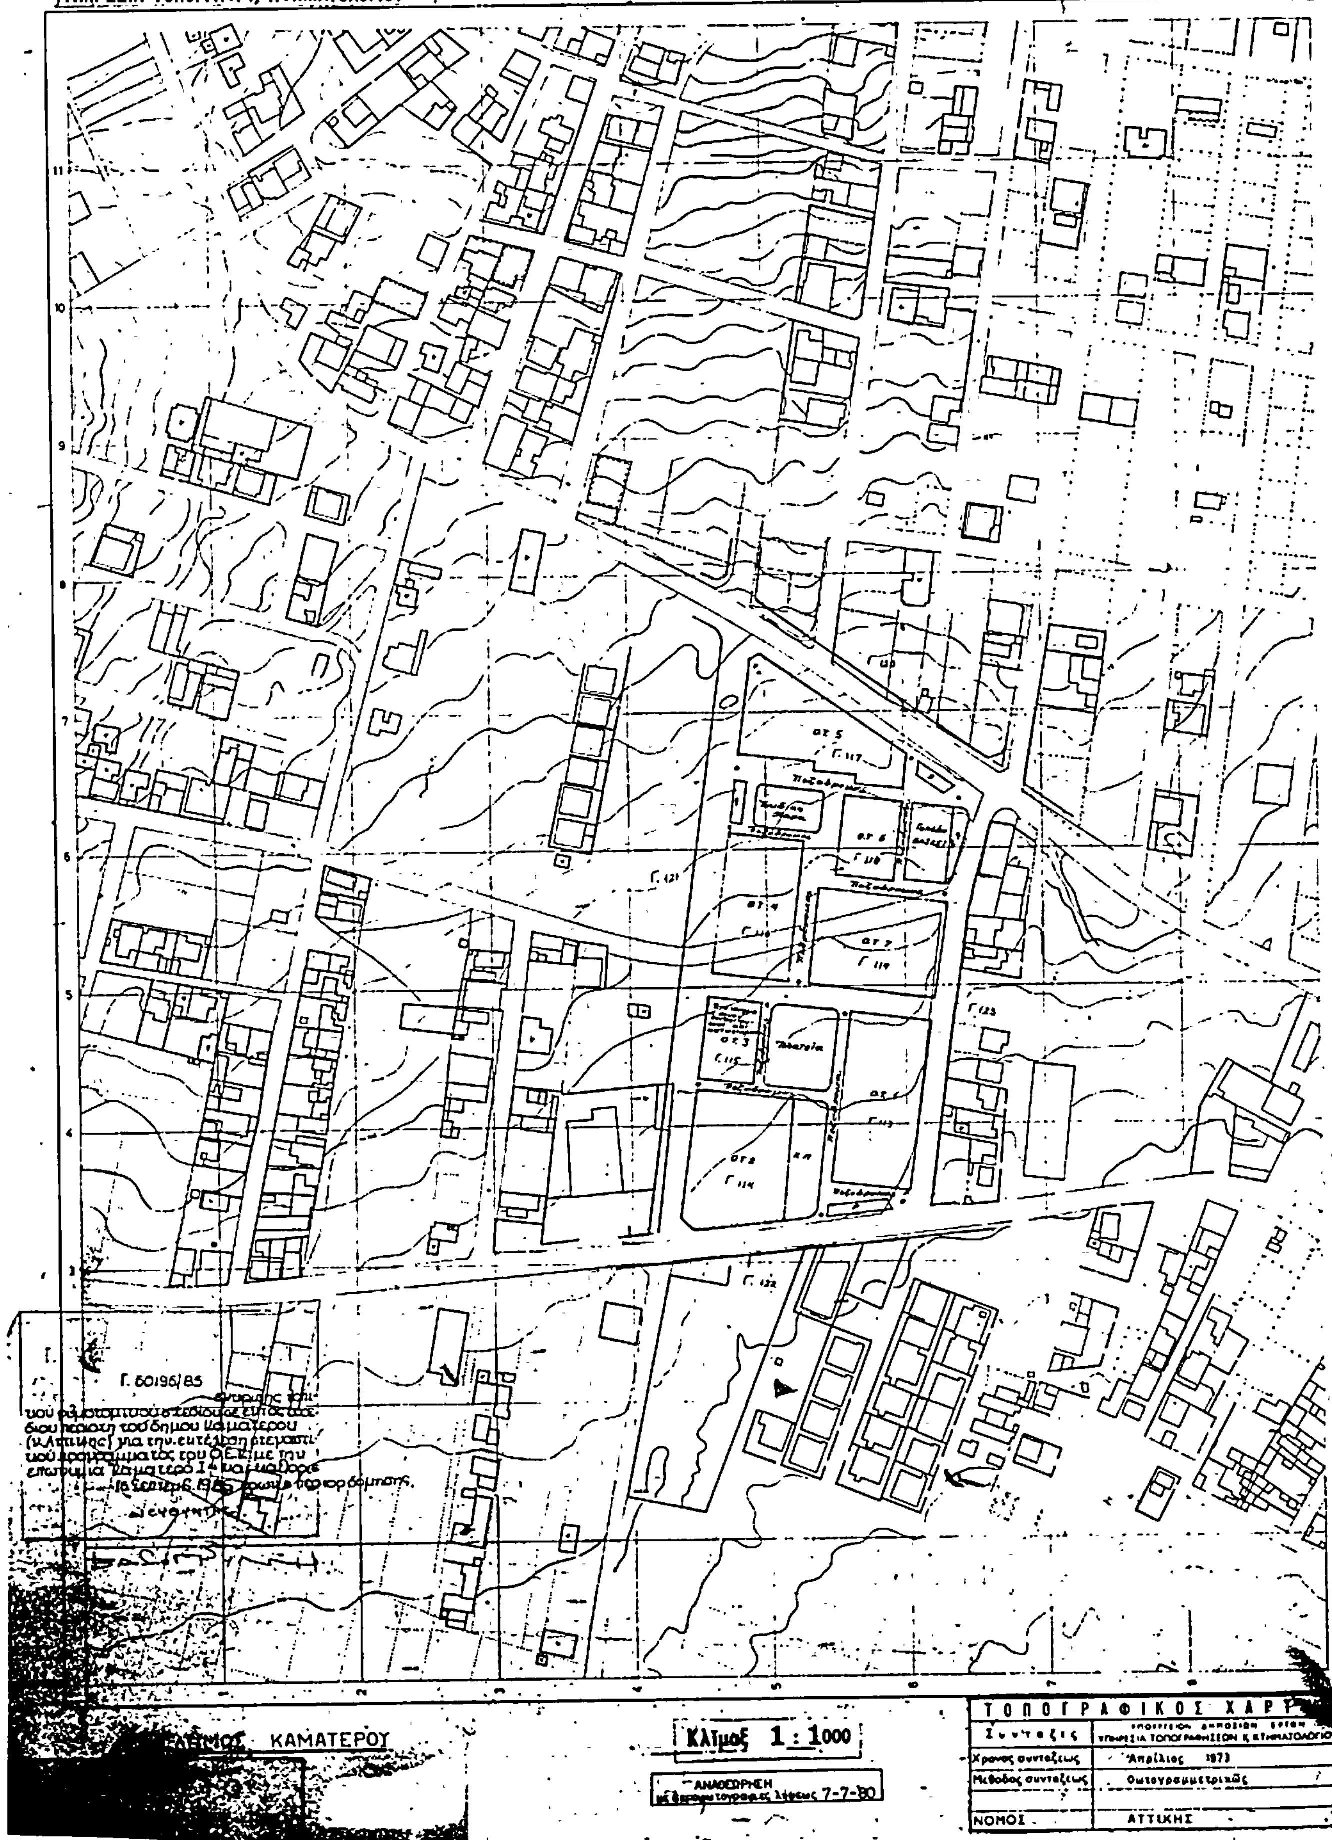
Η ισχύς του παρόντος διατάγματος, αρχίζει από τη δημοσίευσή του στην Εφημερίδα της Κυβερνήσεως.

Στον Υπουργό Περιβάλλοντος, Χωροταξίας και Δημοσίων Έργων, αναθέτουμε τη δημοσίευση και εκτέλεση του παρόντος διατάγματος.

Αθήνα, 23 Σεπτεμβρίου 1985

Ο ΠΡΟΕΔΡΟΣ ΤΗΣ ΔΗΜΟΚΡΑΤΙΑΣ
ΧΡΗΣΤΟΣ ΑΝΤ. ΣΑΡΤΖΕΤΑΚΗΣ

Ο ΥΠΟΥΡΓΟΣ ΠΕΡΙΒΑΛΛΟΝΤΟΣ ΧΩΡΟΤΑΞΙΑΣ ΚΑΙ ΔΗΜ. ΕΡΓΩΝ
ΕΥΑΓΓΕΛΟΣ ΚΟΥΛΟΥΜΠΗΣ


ΥΠΟΥΡΓΕΙΟΝ ΔΗΜΟΣΙΩΝ ΕΡΓΩΝ
ΥΠΗΡΕΣΙΑ ΤΟΠΟΓΡΑΦ. Κ. ΚΤΗΜΑΤΟΛΟΓΙΟΥ
ΚΛ 0032
1/00.09
Γ. 60196/85
ΔΗΜΟΣ ΚΑΜΑΤΕΡΟΥ
Κλίμαξ 1 : 1000
ΑΝΑΘΕΩΡΗΣΗ
7-7-80
ΤΟΠΟΓΡΑΦΙΚΟΣ ΧΑΡΤ
Συντάξις
ΥΠΟΥΡΓΕΙΟΝ ΔΗΜΟΣΙΩΝ ΕΡΓΩΝ
ΥΠΗΡΕΣΙΑ ΤΟΠΟΓΡΑΦΗΣΕΩΝ Κ. ΚΤΗΜΑΤΟΛΟΓΙΟΥ
Χρονος συνταξεως
Απρίλιος 1973
Μεθοδος συνταξεως
Φωτογραμμετρικώς
ΝΟΜΟΣ
ΑΤΤΙΚΗΣ

(2)

Χαρακτηρισμός ως διατηρητέου του κτιρίου που βρίσκεται στην οδό Πλουτάρχου 28 του ρυμοτομικού σχεδίου Πεύκης (Αττικής), φερομένου ως ιδιοκτησίας Ιδρύματος Γιάννη Τσαρούχη, και επιβολή ειδικών όρων και περιορισμών δόμησης αυτού.

Ο ΠΡΟΕΔΡΟΣ ΤΗΣ ΕΛΛΗΝΙΚΗΣ ΔΗΜΟΚΡΑΤΙΑΣ

Έχοντας υπόψη :

1. Τις διατάξεις του από 17.7.1923 Ν. Δ/τος, όπως μεταγενέστερα τροποποιήθηκαν και συμπληρώθηκαν και ειδικότερα το άρθρο 9.

2. Τις διατάξεις του Ν.Δ. 8/1973 και ειδικότερα τα άρθρα 79 (παρ. 6), όπως αντικαταστάθηκε με την παρ. 1 του άρθρου 4 του Ν. 622/1977 (Φ.Ε.Κ. 171/Α) και 80.

3. Την αριθ. ΟΙΚ. 75724/1151/30.12.1983 κοινή απόφαση των Υπουργών Προεδρίας της Κυβερνήσεως και Χωροταξίας, Οικισμού και Περιβάλλοντος (Φ.Ε.Κ. 767/Β) και ειδικότερα το άρθρο 5, όπως τροποποιήθηκε και συμπληρώθηκε με την αρ. 28112/356/17.4.1985 κοινή απόφαση των Υπουργών Προεδρίας της Κυβερνήσεως και Χωροταξίας, Οικισμού και Περιβάλλοντος (Φ.Ε.Κ. 205/Β).

4. Τις διατάξεις του Ν. 1032/1980 (Φ.Ε.Κ. 57/Α) και ειδικότερα τα άρθρα 2,3 και 7.

5. Τις διατάξεις του Ν. 1558/1985 (Φ.Ε.Κ. 137/Α) και ειδικότερα το άρθρο 23.

6. Την από 21.6.1984 εισήγηση της Διεύθυνσης Παραδοσιακών Οικισμών και Περιβάλλοντος (Γ7).

7. Την αριθ. 369/1984 γνωμοδότηση του Κεντρικού Συμβουλίου Χωροταξίας, Οικισμού και Περιβάλλοντος.

8. Την αριθ. 711/1985 γνωμοδότηση του Συμβουλίου της Επικρατείας, με πρόταση του Υπουργού Περιβάλλοντος, Χωροταξίας και Δημοσίων Έργων, αποφασίζουμε :

Άρθρο 1.

1. Χαρακτηρίζεται ως διατηρητέο το κτίριο που βρίσκεται στην οδό Πλουτάρχου 28 του ρυμοτομικού σχεδίου Πεύκης (Αττικής), φερόμενο ως ιδιοκτησία Ιδρύματος Γιάννη Τσαρούχη, όπως φαίνεται με διαγράμμιση στο σχετικό πρωτότυπο διάγραμμα σε κλίμακα 1 :2000, που θεωρήθηκε από τον Προϊστάμενο της Διεύθυνσης Πολεοδομικών Εφαρμογών με την αριθ. 60192/1985 πράξη του και που συνοπτικό του αντίτυπο δημοσιεύεται με το παρόν διάταγμα.

2. Στο χαρακτηριζόμενο ως διατηρητέο κτίριο επιτρέπεται η κατασκευή προσθήκης κατ' επέκταση του ισογείου μέχρι είκοσι πέντε (25) τ. μέτρα, λειτουργικά συνδεδεμένης με το κτίριο και προσαρμοσμένης στο περιβάλλον ύστερα από έγκριση της Επιτροπής Ενασκήσεως Αρχιτεκτονικού Ελέγχου (Ε.Ε.Α.Ε.), έστω και κατά παρέκκλιση των διατάξεων περί πλαγίων και οπισθίων αποστάσεων από τα όρια του οικοπέδου.

3. Στο χαρακτηριζόμενο ως διατηρητέο κτίριο, απαγορεύεται κάθε αφαίρεση, αλλοίωση ή καταστροφή τόσο των επιμέρους αρχιτεκτονικών ή διακοσμητικών στοιχείων του, όσο και αυτού του ίδιου του κτιρίου.

4. Επιτρέπεται η επισκευή, ο εκσυγχρονισμός των εγκαταστάσεων, η στατική ενίσχυση, η εσωτερική διαρρύθμιση και κάθε επέμβαση για λόγους στατικούς και λειτουργικούς του χαρακτηριζομένου ως διατηρητέου κτιρίου, εφόσον δεν αλλοιώνεται ο γενικός αρχιτεκτονικός χαρακτήρας και οι βασικές αρχές της σύνθεσης του κτιρίου.

5. Δεν επιτρέπεται η τοποθέτηση οποιασδήποτε επιγραφής ή διαφήμισης επάνω στις στέγες και προστεγάσματα του κτιρίου.

6. Σε περίπτωση μερικής ή ολικής καταστροφής του διατηρητέου κτιρίου, η Ε.Ε.Α.Ε. μπορεί να επιβάλλει κατά την ανοικοδόμησή του την πιστή ανακατασκευή του κτιρίου εξ ολοκλήρου ή κατά τα τμήματα καταστροφής του, βάσει στοιχείων που αποδεικνύουν τη μορφή του πριν από την καταστροφή. Η ανακατασκευή στηρίζεται στις ίδιες αρχές που διέπουν την αποκατάσταση του διατηρητέου κτιρίου.

7. Για οποιαδήποτε επέμβαση στο εξωτερικό ή εσωτερικό του διατηρητέου κτιρίου ή και στον περιβάλλοντα χώρο του, όπως και για την τοποθέτηση επιγραφής, απαιτείται η έκδοση αδείας, ύστερα από σύμφωνη γνώμη της Ε.Ε.Α.Ε.

Άρθρο 2.

Η ισχύς του παρόντος διατάγματος, αρχίζει από τη δημοσίευσή του στην Εφημερίδα της Κυβερνήσεως.

Στον Υπουργό Περιβάλλοντος, Χωροταξίας και Δημοσίων Έργων, αναθέτουμε τη δημοσίευση και εκτέλεση του παρόντος διατάγματος.

Αθήνα, 23 Σεπτεμβρίου 1985

Ο ΠΡΟΕΔΡΟΣ ΤΗΣ ΔΗΜΟΚΡΑΤΙΑΣ

ΧΡΗΣΤΟΣ ΑΝΤ. ΣΑΡΤΖΕΤΑΚΗΣ

Ο ΥΠΟΥΡΓΟΣ ΠΕΡΙΒΑΛΛΟΝΤΟΣ ΧΩΡΟΤΑΞΙΑΣ ΚΑΙ ΔΗΜ. ΕΡΓΩΝ

ΕΥΑΓΓΕΛΟΣ ΚΟΥΛΟΥΜΠΗΣ

ΥΠΟΥΡΓΕΙΟ

ΑΠΟΦΑΣΕΙΣ

Αριθ. 63610/2722 (3)

Τροποποίηση εγκεκριμένου ρυμοτομικού σχεδίου Γυθείου για τον καθορισμό χώρου για την ανέγερση Κέντρου Υγείας.

Ο ΥΠΟΥΡΓΟΣ ΠΕΡΙΒΑΛΛΟΝΤΟΣ, ΧΩΡΟΤΑΞΙΑΣ ΚΑΙ ΔΗΜΟΣΙΩΝ ΕΡΓΩΝ

Έχοντας υπόψη :

1. Τις διατάξεις του Ν. Δ/τος της 17 Ιουλίου 1923, όπως μεταγενέστερα τροποποιήθηκαν και συμπληρώθηκαν και ειδικότερα τα άρθρα 3,29 και 70.

2. Τις διατάξεις του Ν. 947/1979 (Φ.Ε.Κ. 169/Α) και ειδικότερα το άρθρο 62 παρ. 1.

3. Το αριθ. 842/1980 π. δ/γμα (Φ.Ε.Κ. 298/Α).

4. Τις διατάξεις του Ν. 1032/1980 (Φ.Ε.Κ. 57/Α) και ειδικότερα τα άρθρα 2,3 και 7.

5. Τις διατάξεις του Ν. 1558/1985 (Φ.Ε.Κ. 137/Α) και ειδικότερα το άρθρο 23 (παρ. 1).

6. Την αριθ. 25569/1525/27.9.78 απόφαση του Υφυπουργού Δημοσίων Έργων (Φ.Ε.Κ. 533/Δ/78).

7. Τις αριθ. 21/1984 και 22/84 γνωμοδοτήσεις του Δημοτικού Συμβουλίου Γυθείου.

8. Την αριθ. 459/1985 γνωμοδότηση του Κεντρικού Συμβουλίου Χωροταξίας, Οικισμού και Περιβάλλοντος, αποφασίζουμε :

Εγκρίνεται η τροποποίηση του ρυμοτομικού σχεδίου Γυθείου (Ν. Λακωνίας) με τον καθορισμό τμήματος του οικοδομικού τετραγώνου μεταξύ της Λεωφόρου Κρανάης, της οδού Αγίου Γεωργίου, Δημοτικής οδού και της μεταξύ αυτών οδού, ως χώρου για ανέγερση Κέντρου Υγείας, όπως φαίνεται με στοιχεία ΑΒΓΔΕΖΗΘΙΚΑ, στο σχετικό πρωτότυπο διάγραμμα σε κλίμακα 1:200, που θεωρήθηκε από τον Προϊστάμενο της Δ/νσης Πολεοδομικών Εφαρμογών με την αριθ. 6361/1985 πράξη του και που συνοπτικό του αντίτυπο δημοσιεύεται με την παρούσα απόφαση.

Η ισχύς της απόφασης αυτής, αρχίζει από τη δημοσίευσή της στην Εφημερίδα της Κυβερνήσεως.

Αθήνα, 25 Σεπτεμβρίου 1985

Ο ΥΠΟΥΡΓΟΣ

ΕΥΑΓΓΕΛΟΣ ΚΟΥΛΟΥΜΠΗΣ

ΓΥΘΕΙΟ 1:200

ΑΓ. ΓΕΩΡΓΙΟΣ

ΟΔΟΣ ΑΓ. ΓΕΩΡΓΙΟΥ

ΔΗΜΟΤΙΚΟΣ ΔΡΟΜΟΣ

Χώρος για ανέγερση Κέντρου Υγείας

ΛΕΩΦΟΡΟΣ ΚΡΑΝΑΗΣ

ΘΑΛΑΣΣΑ

Γ 63610/85

τροποποίησης εγκεκριμένου ρυμοτομικού σχεδίου Γυθείου για τον χαρακτηρισμό χώρου για την ανέγερση Κέντρου Υγείας.

23 Σεπτεμβρίου 1985

Ο ΔΙΕΥΘΥΝΤΗΣ

ΥΠΟΥΡΓΕΙΟ

Αριθ. 24191/337/85 (4)

Τροποποίηση του ρυμοτομικού σχεδίου Ζωγράφου με το χαρακτηρισμό του χώρου στη συμβολή των οδών Ανδρούτσου - Ηρώων Πολυτεχνείου και Σμύρνης, ως χώρου για την ανέγερση κέντρου πολιτιστικών εκδηλώσεων.

Ο ΝΟΜΑΡΧΗΣ ΔΙΑΜΕΡΙΣΜΑΤΟΣ ΑΘΗΝΩΝ

Έχοντας υπόψη:

1. Το Ν. 3200/55 «Περί διοικητικής Αποκεντρώσεως».

2. Το Ν.Δ. 3620/56 «Περί συμπληρώσεως διατάξεων περί Διοικητικής αποκεντρώσεως».

3. Τις διατάξεις του Ν.Δ. 1147/72 «Περί Διοικήσεως της Μείζονος Πρωτευούσης».

4. Τις διατάξεις του Β.Δ. 863/1960, όπως τροποποιήθηκε και συμπληρώθηκε μέχρι σήμερα και ειδικότερα το αριθμ. 532/70 Ν. Δ/γμα και το σε συνέχεια αυτού Β. Δ/γμα 712/70, όπως τροποποιήθηκε με τα αριθμ. 677/71 και 198/1972 Β. Δ/γματα.

5. Την αρ. Α7/15-1/11.12.1972 κοινή απόφαση των Υπουργών Εσωτερικών και Δημοσίων Έργων «περί οργανώσεως των παρά τη Νομαρχία Αττικής και τοις Διαμερίσμασιν αυτής, Υπηρεσιών αρμοδιοτήτων Υπουργού Δ.Ε.».

6. Τον Α.Ν. 314/1968 «Περί παροχής στον Υπουργό Βορείου Ελλάδος και τους Νομάρχες αρμοδιότητος σε θέματα εγκρίσεως, επεκτάσεων κ.λπ. σχεδίων πόλεων και κωμών», ως ετροποποιήθη και συνεπληρώθη δια του αριθμ. 1018/71 Ν. Δ/τος.

7. Το Π.Δ. 910/77 «Περί οργανισμού του Υ.Δ.Ε.»

8. Το Ν. 1032/11.3.80 «Περί συστάσεως Υπουργείου Χωροταξίας, Οικισμού και Περιβάλλοντος».

9. Το από 17.7.1923 Ν.Δ. «Περί σχεδίου Πόλεων, Κωμών κ.λπ.».

10. Το από 3.9.1929 Δ/γμα «Περί γενικού οικοδομικού κανονισμού του Κράτους» (κεφαλ. ΙΙ).

11. Το Ν. 947/79 «Περί οικιστικών περιοχών».

12. Την αριθμ. 1/1961 εγκύκλιο του Προϊσταμένου της Υπηρεσίας Οικισμού του Υπουργείου Δημοσίων Έργων και τη συμπληρωματική της εγκύκλιο Ε8/1975 του Υφυπουργού Δ.Ε.

13. Τον Οικιστικό Νόμο 1337/1983 του Υπουργείου Χωροταξίας, Οικισμού και Περιβάλλοντος.

14. Το Π.Δ. 443/83 (Φ.Ε.Κ. 165Α) «περί μεταβίβασης αρμοδιότητας στους Νομάρχες έγκρισης τροποποιήσεως ρυμοτομικών σχεδίων και επιβολής προκηπίων».

15. Την αριθμ. 6548/530/22.3.1984 απόφαση του Νομάρχη Διαμερίσματος Αθηνών «Περί συγκροτήσεως Σ.Χ.Ο.Π. Διαμερίσματος Αθηνών».

16. Τη με αριθμ. 63/85 απόφαση του Δ.Σ. του Δήμου Ζωγράφου.

17. Τη με αριθμ. 126/85 απόφαση (απορριπτική ενστάσεων) του Δ.Σ. του Δήμου Ζωγράφου.

18. Την από 9.9.85 εισήγηση της Δ/νσης Πολεοδομίας προς το Συμβούλιο Περιβάλλοντος, Χωροταξίας και Δημοσίων Έργων Νομαρχιακού Διαμερίσματος Αθηνών.

19. Την από 13.9.1985 γνωμοδότηση του Συμβουλίου Περιβάλλοντος, Χωροταξίας και Δημοσίων Έργων Νομ/κού Διαμ/τος Αθηνών, που πάρθηκε στη 10η πράξη της 23ης συνεδρίασης στις 13.9.1985, που γνωμοδότησε υπέρ της έγκρισης της τροποποίησης του ρυμοτομικού σχεδίου Ζωγράφου στη συμβολή των οδών Ανδρούτσου - Ηρώων Πολυτεχνείου και Σμύρνης με το χαρακτηρισμό του χώρου ως χώρου για την ανέγερση κέντρου πολιτιστικών εκδηλώσεων και την αποστολή του φακέλου στη Δ/νση Γ2 του ΥΠΕΧΩΔΕ για τον καθορισμό ειδικών όρων δόμησης, αποφασίζουμε:

Εγκρίνουμε την τροποποίηση του ρυμοτομικού σχεδίου Ζωγράφου με το χαρακτηρισμό του χώρου στη συμβολή των οδών Ανδρούτσου - Ηρώων Πολυτεχνείου και Σμύρνης ως χώρου για την ανέγερση κέντρου πολιτιστικών εκδηλώσεων, όπως φαίνεται στο τοπογραφικό διάγραμμα σε κλίμακα 1/500 που συνοδεύει την απόφαση.

Η απόφαση αυτή να δημοσιευτεί στην Εφημερίδα της Κυβερνήσεως.

Αθήνα, 10 Οκτωβρίου 1985

Ο Νομάρχης
Θ. ΒΡΕΧΟΠΟΥΛΟΣ

ΕΛΛΗΝΙΚΗ ΔΗΜΟΚΡΑΤΙΑ
ΝΟΜΑΡΧΙΑ ΑΤΤΙΚΗΣ
Δ/ΣΗΑ ΑΘΗΝΩΝ
Δ/ΝΣΗ ΠΟΛΕΟΔΟΜΙΑΣ

ΖΩΓΡΑΦΟΥ

ΚΛΙΜΑΚΑ 1:200

ΠΟΛΥΤΕΧΝΕΙΟΥΠΟΛΗ

(Κ ΖΩΓΡΑΦΟΥ) ΗΡΩΩΝ ΠΟΛΥΤΕΧΝΕΙΟΥ

ΟΤ 142

ΧΩΡΟΣ ΠΑ ΑΝΕΓΕΡΣΗ ΚΕΝΤΡΟΥ ΠΟΛΙΤΙΣΤΙΚΩΝ ΕΚΔΗΛΩΣΕΩΝ

ΟΔΟΣ ΑΝΔΡΟΥΤΣΟΥ

ΟΔΟΣ ΣΜΥΡΝΗΣ

Εγκρίνεται με την υπ αριθ 24191/331/85 Απόφαση τού κ Νομάρχη Δ'ίας που δημοσιεύθηκε στο υπ αριθ φύλλο του Δ' Τεύχους της Εφημερίδας της Κυβέρνησης

ΣΥΝΟΔΕΥΕΙ ΤΗΝ ΜΕ ΑΡΙΘΜ. 24191/331/85 ΑΠΟΦΑΣΗ ΜΑΣ
ΑΘΗΝΑ 10-10-1985
Ο ΝΟΜΑΡΧΗΣ [illegible] ΑΘΗΝΩΝ

Θ. ΒΓΕΝΟΠΟΥΛΟΣ

